

MAITRE D'OUVRAGE / MAITRE D'OEUVRE :



Centre Hospitalier de Tourcoing

Direction des Services Economiques Logistiques et Techniques

CENTRE HOSPITALIER de TOURCOING
135 rue Président Coty
59200 TOURCOING

T. 0 320 69 44 01 - F. 0 320 69 44 12

DESSIN :




JG Prestations 3D & DAO
06 61 588 642
www.prestationsdao.fr

SUIVI DU DOCUMENT		APS	
Ind	Date	Modif	Statut
A.	Avril 2014	Création du document	<input type="checkbox"/>
B.			<input type="checkbox"/>
C.			<input type="checkbox"/>
D.			<input type="checkbox"/>
E.			<input type="checkbox"/>
F.			<input type="checkbox"/>
G.			<input type="checkbox"/>
H.			<input type="checkbox"/>
I.			<input type="checkbox"/>
J.			<input type="checkbox"/>
K.			<input type="checkbox"/>

BÂTIMENT		DATE		VISA	
21		27.05.2014			
Résidence "Les Fougères"		ECHELLE: 1/300			
		FORMAT: A3			
		Affaire suivi par: AS / DL			
		Etabli par: JG			
		INDICE:			
NOM DE FICHER: b21_Fougères complet (v2010) CORRECTION CUSINER_recover.dwg					

Les cotés indiqués ne sont donnés qu'à titre indicatif et n'engagent en rien la responsabilité des Services Techniques du C.H. Le prestataire se doit de vérifier l'exactitude des cotés donnés.

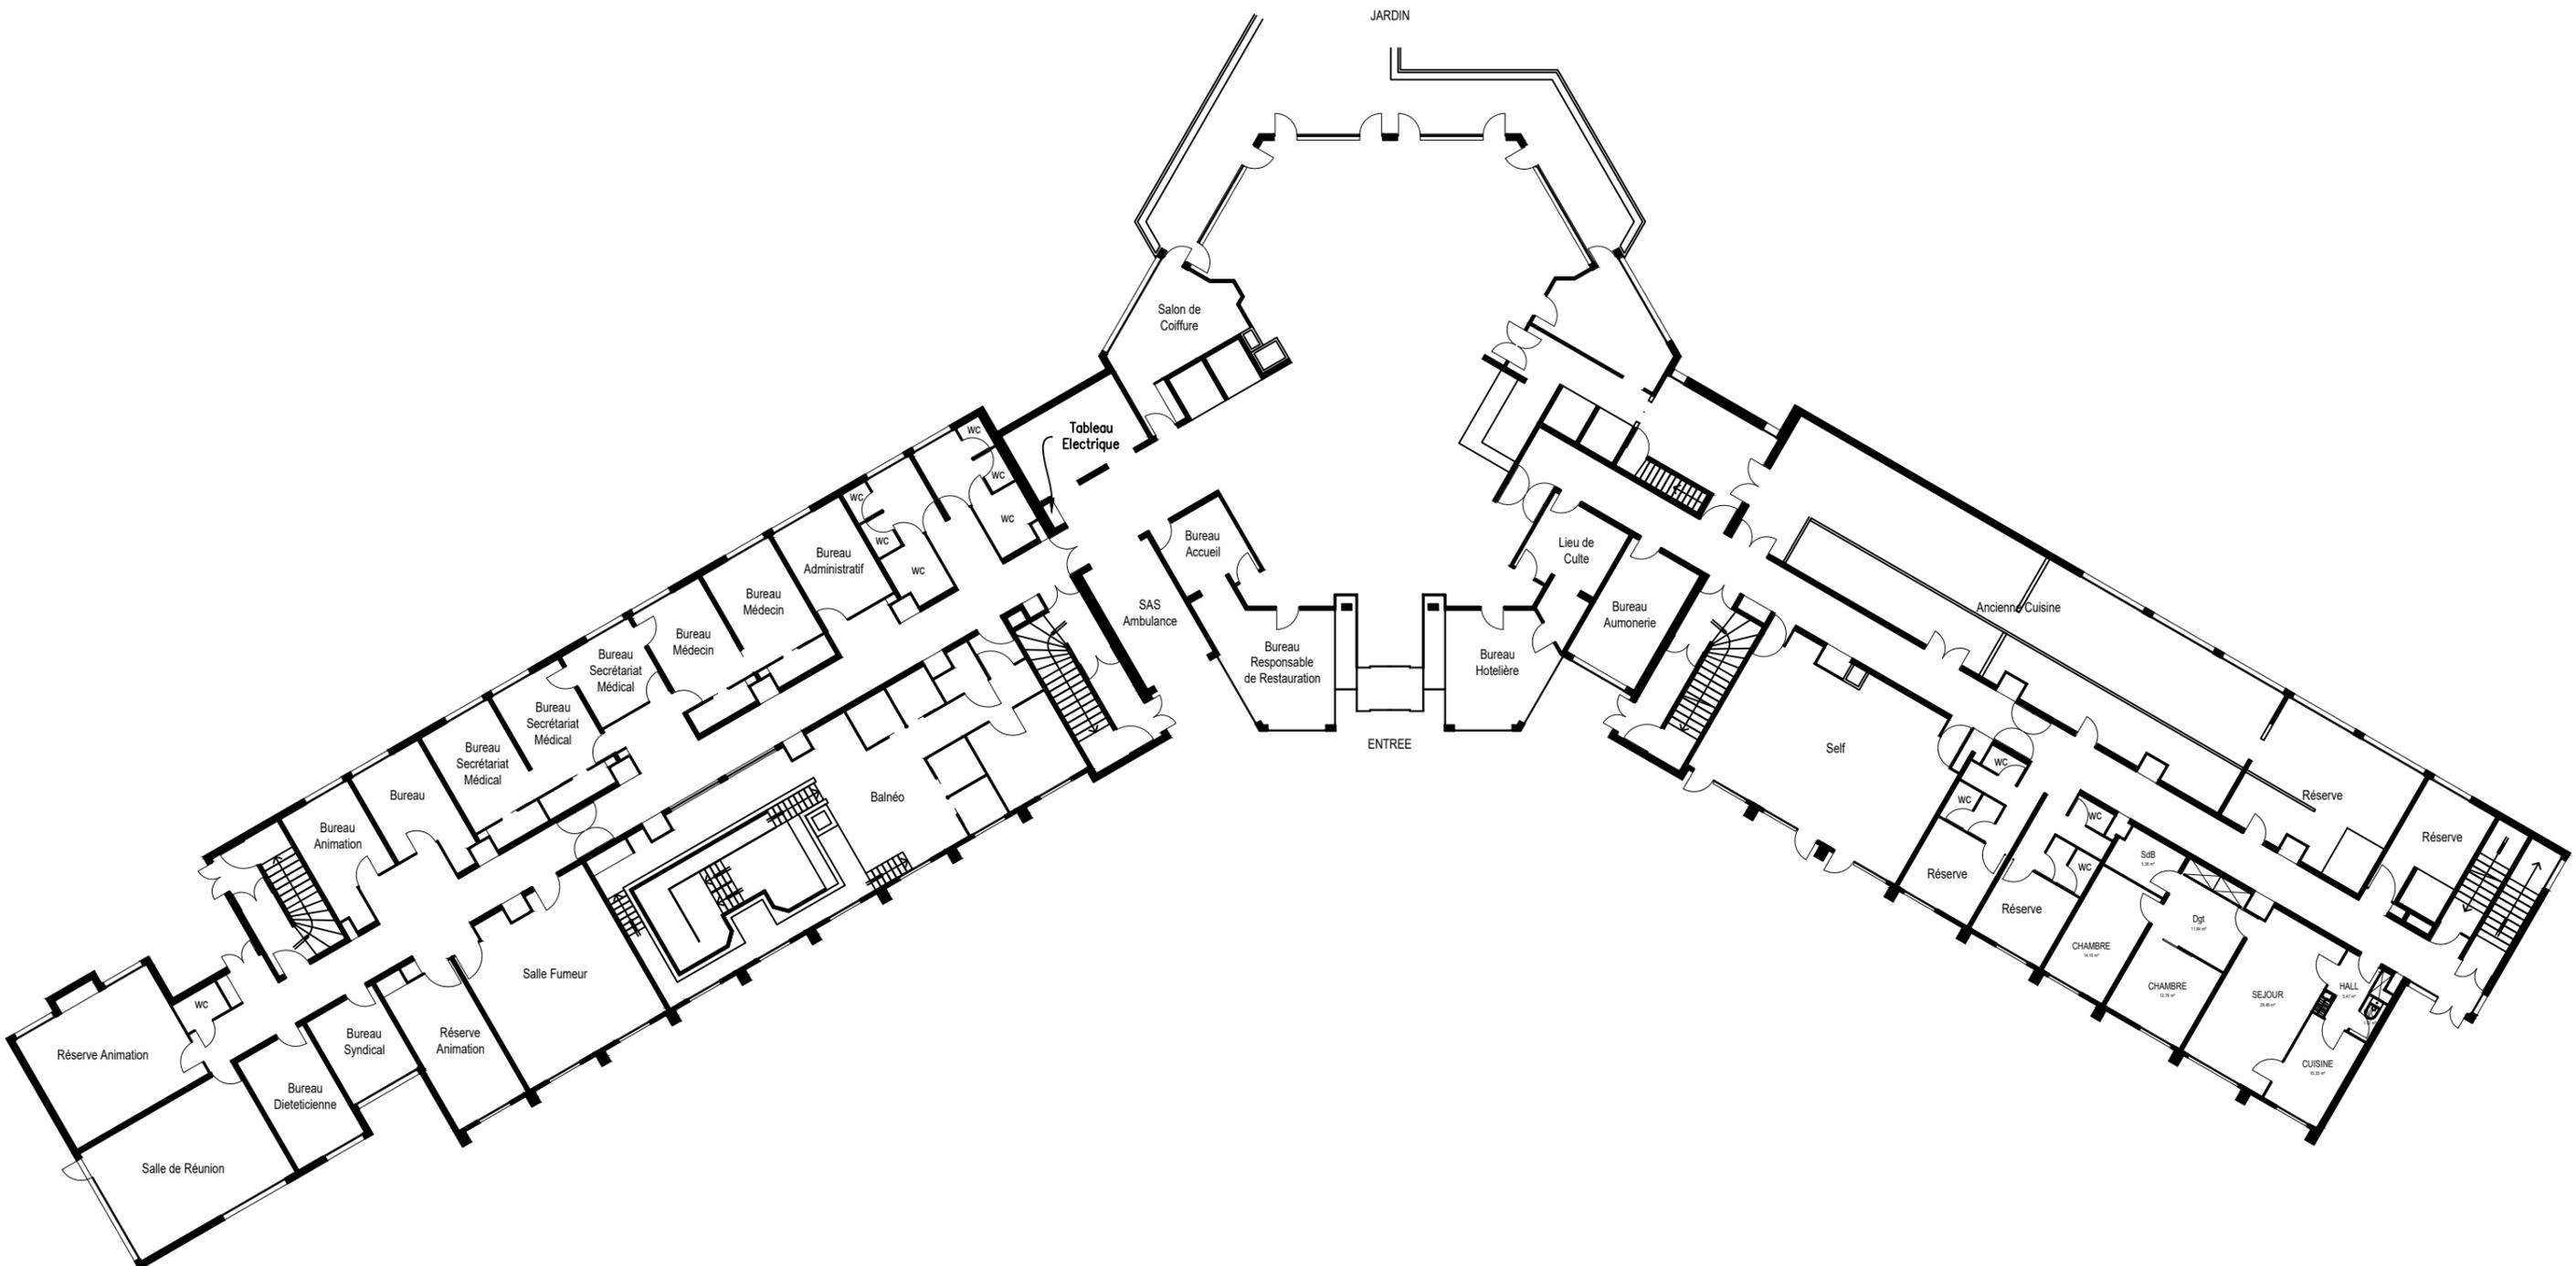

MAITRE D'OUVRAGE / MAITRE D'OEUVRE :
Centre Hospitalier de Tourcoing
 Direction des Services Economiques
 Logistiques et Techniques
**CENTRE HOSPITALIER
 de TOURCOING**
 135 rue Président Coty
 59200 TOURCOING
 T. 0 320 69 44 01 - F. 0 320 69 44 12

DESSIN :

JGG
JG Prestations 3D & DAO
 06 61 588 642
 www.prestationsdao.fr


SUIVI DU DOCUMENT		APR	
Ind	Date	Modification	
A.	Avril 2014	Création du document	<input type="checkbox"/>
B.			<input type="checkbox"/>
C.			<input type="checkbox"/>
D.			<input type="checkbox"/>
E.			<input type="checkbox"/>
F.			<input type="checkbox"/>
G.			<input type="checkbox"/>
H.			<input type="checkbox"/>
I.			<input type="checkbox"/>
J.			<input type="checkbox"/>
K.			<input type="checkbox"/>

Plan d'Evacuation et de Sécurité

Rez de Chaussée

BATIMENT:	21	DATE:	27.05.2014
	Résidence "Les Fougères"	ECHELLE:	1+300
		FORMAT:	A3
		Affaire suivi par:	AS / DL
		Elaboré par:	JG
NOM DE FICHIER:		INDICE:	
b21_Fougères complet (v2010) CORRECTION CUISINE		SINER_recover.dwg	

Les cotes indiquées ne sont données qu'à titre indicatif et n'engagent en rien la responsabilité des Services Techniques du C.H. Le prestataire se doit de vérifier l'exactitude des cotes données.

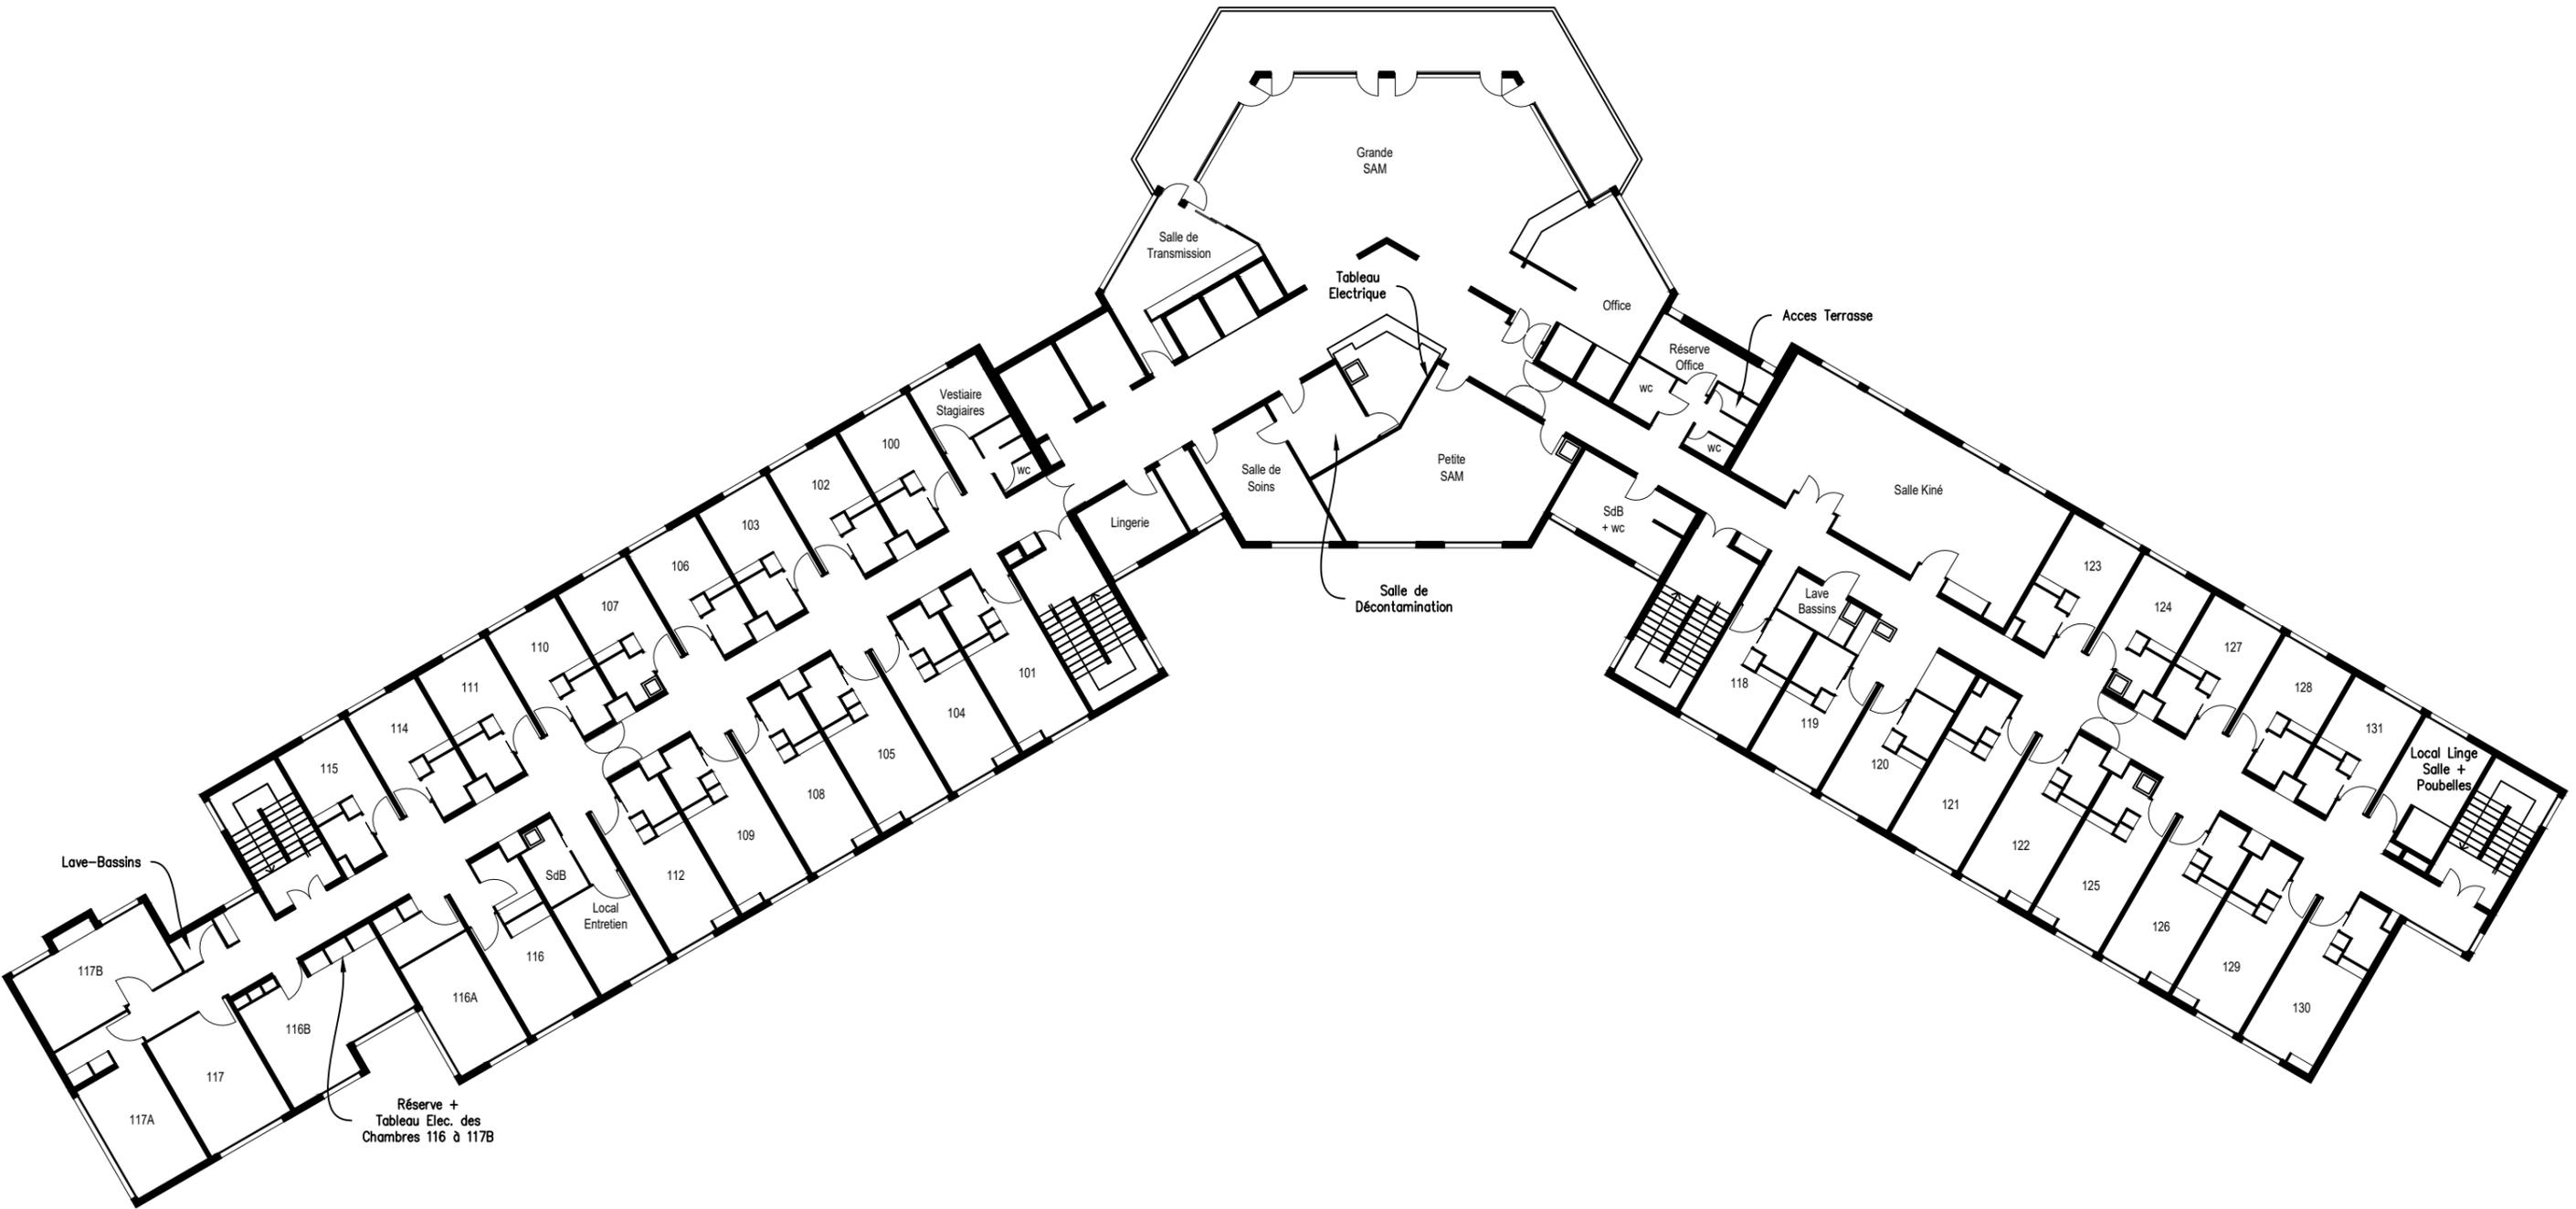


MAITRE D'OUVRAGE / MAITRE D'OEUVRE :
Centre Hospitalier de Tourcoing
 Direction des Services Economiques
 Logistiques et Techniques
**CENTRE HOSPITALIER
 de TOURCOING**
 135 rue Président Coty
 59200 TOURCOING
 T. 0 320 69 44 01 - F. 0 320 69 44 12

DESSIN :
JG
JG Prestations 3D & DAO
 06 61 588 642
 www.prestationsdao.fr

SUIVI DU DOCUMENT		<input type="checkbox"/>	
Ind	Date	Modification	
A.	Avril 2014	Création du document	
B.			APS APD
C.			PRO DCE
D.			DP PC

Plan d'Evacuation et de Sécurité		Niveau 1	
BÂTIMENT : 21 Résidence "Les Fougères"		DATE : 27.05.2014	VISA :
DPT : 20 AS : b21 0 1 0		ECHELLE : 1/300	VISA :
NOM DE FICHER : b21_Fougères complet (v2010) CORRECTION CUSINER_recover.dwg		FORMAT : A3	VISA :
Les cotes indiquées ne sont données qu'à titre indicatif et n'engagent en rien la responsabilité des Services Techniques du C.H. Le prestataire se doit de vérifier l'exactitude des cotes données.		AS / DL	VISA :

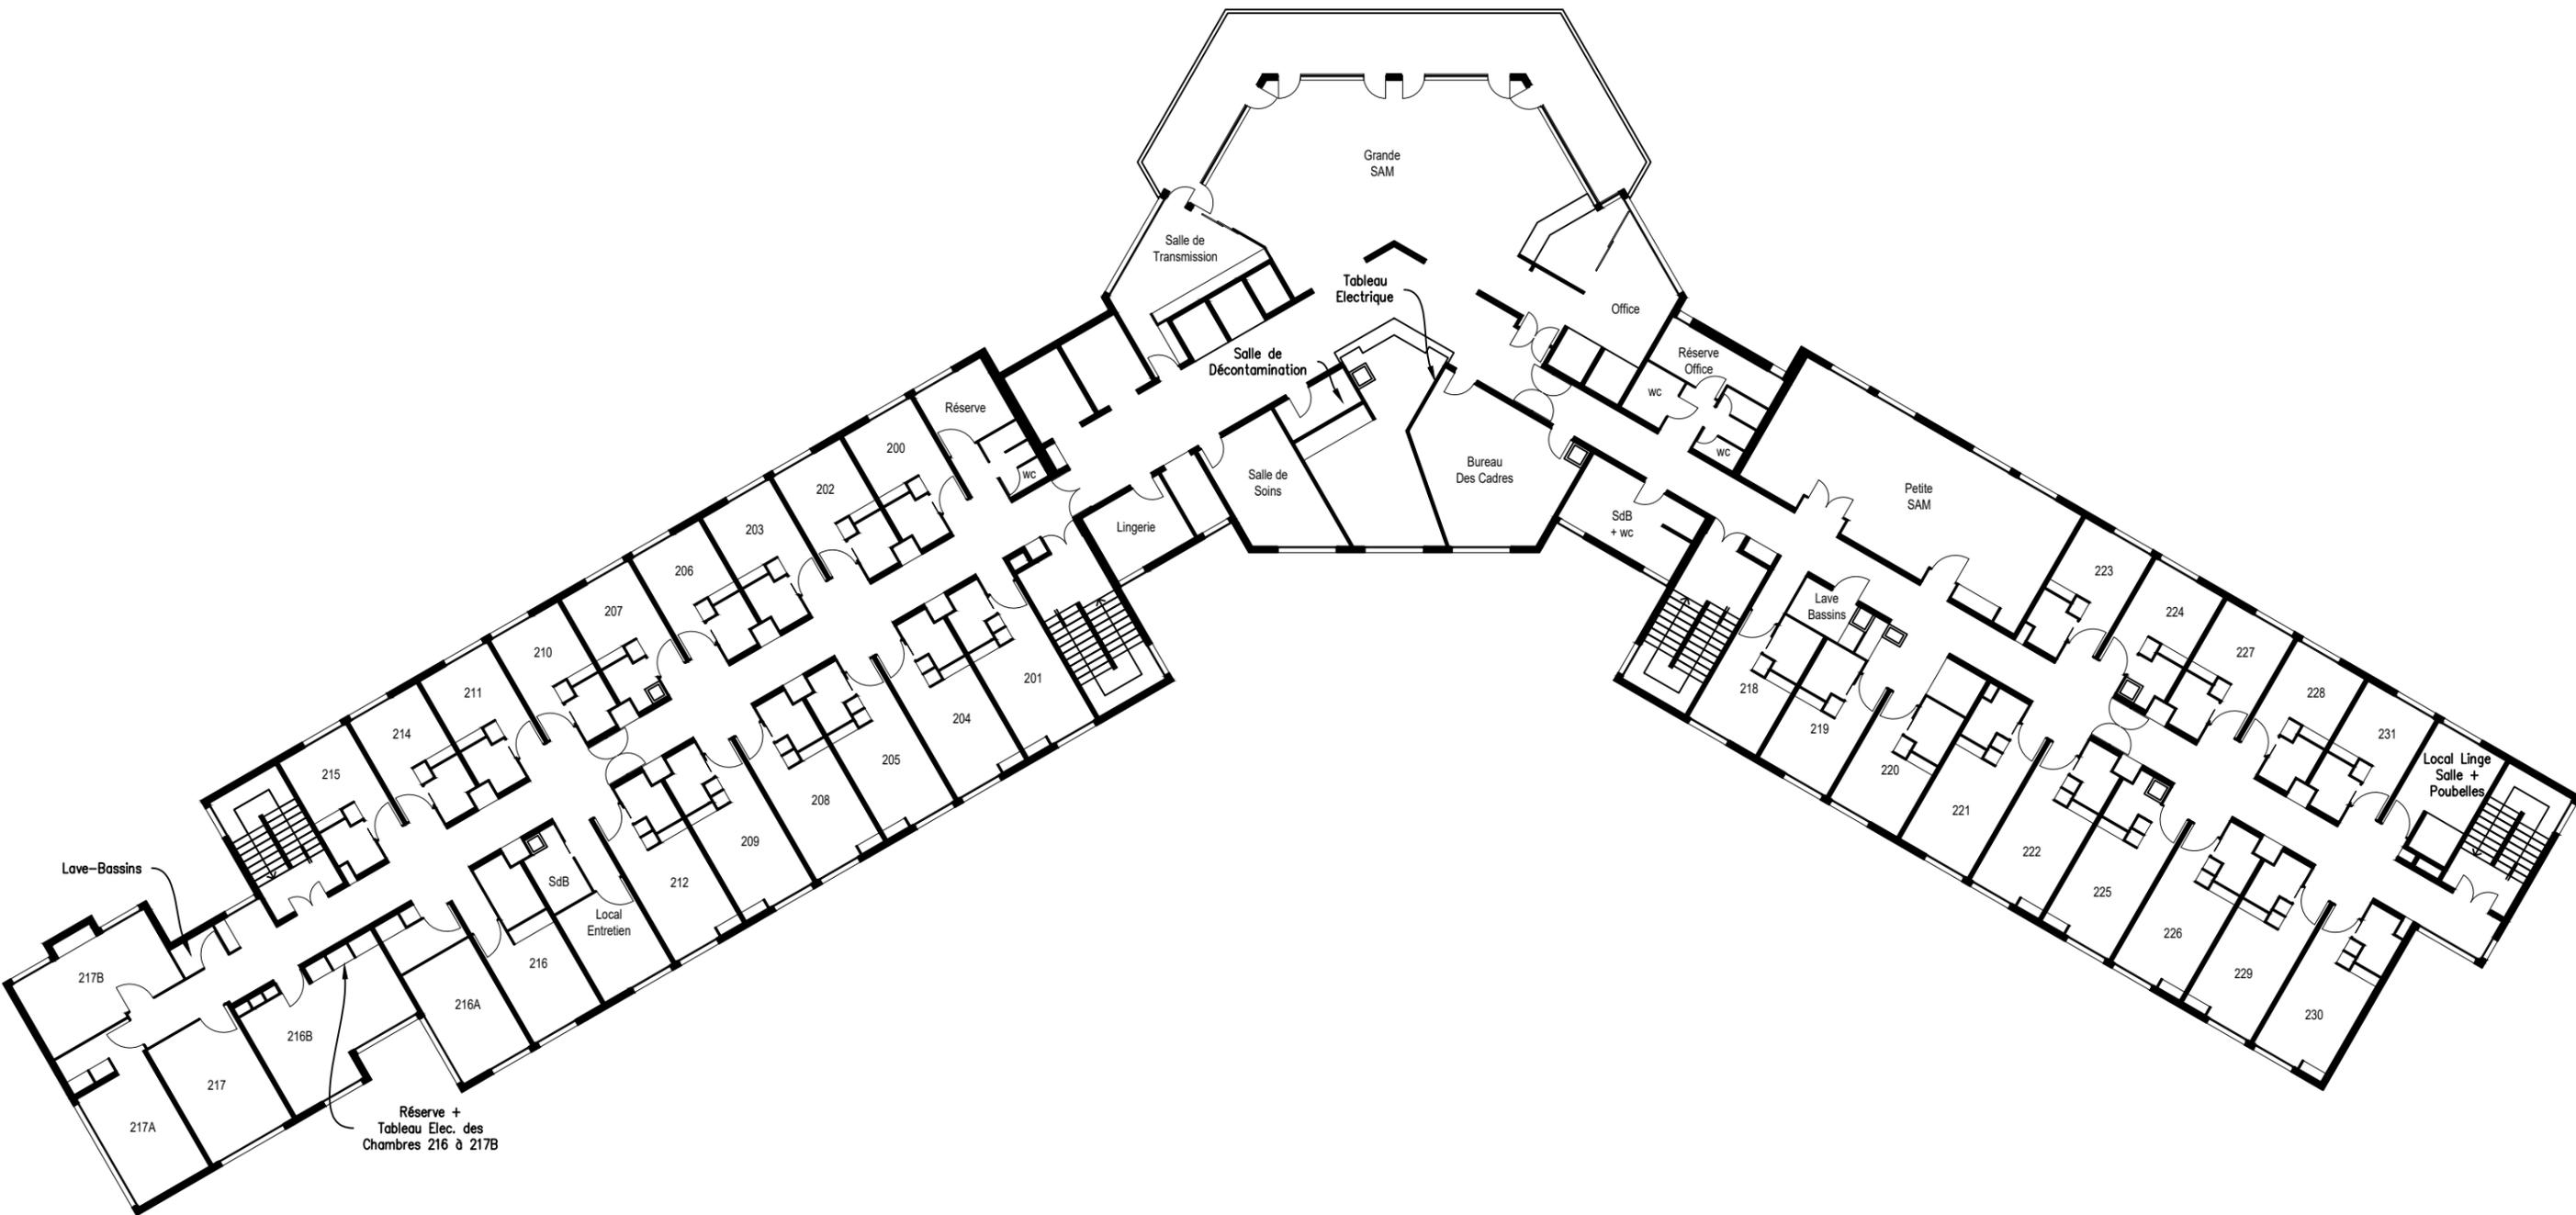

MAITRE D'OUVRAGE / MAITRE D'OEUVRE :
Centre Hospitalier de Tourcoing
 Direction des Services Economiques
 Logistiques et Techniques
 CENTRE HOSPITALIER
 de TOURCOING
 135 rue Président Coty
 59200 TOURCOING
 T. 0 320 69 44 01 - F. 0 320 69 44 12


DESSIN :
JG
JG Prestations 3D & DAO
 06 61 588 642
 www.prestationsdao.fr

SUIVI DU DOCUMENT		APS	APD
Ind	Date	Modification	
A.	Avril 2014	Création du document	
B.			
C.			
D.			
E.			
F.			
G.			
H.			
I.			
J.			
K.			

Plan d'Evacuation et de Sécurité

Niveau 2	
21	Résidence "Les Fougères"
DATE: 27.05.2014	VECA:
ECHELLE: 1/300	
FORMAT: A3	
Alfano autor. par: AS / DL	VISA:
Elaboré par: JG	
NOM DE FICHER: b21_Fougères complet (v2010) CORRECTION CUSINER_recover.dwg	INDICE:

Les cotés indiqués ne sont donnés qu'à titre indicatif et n'engagent en rien la responsabilité des Services Techniques du C.H. Le prestataire se doit de vérifier l'exactitude des cotés donnés.

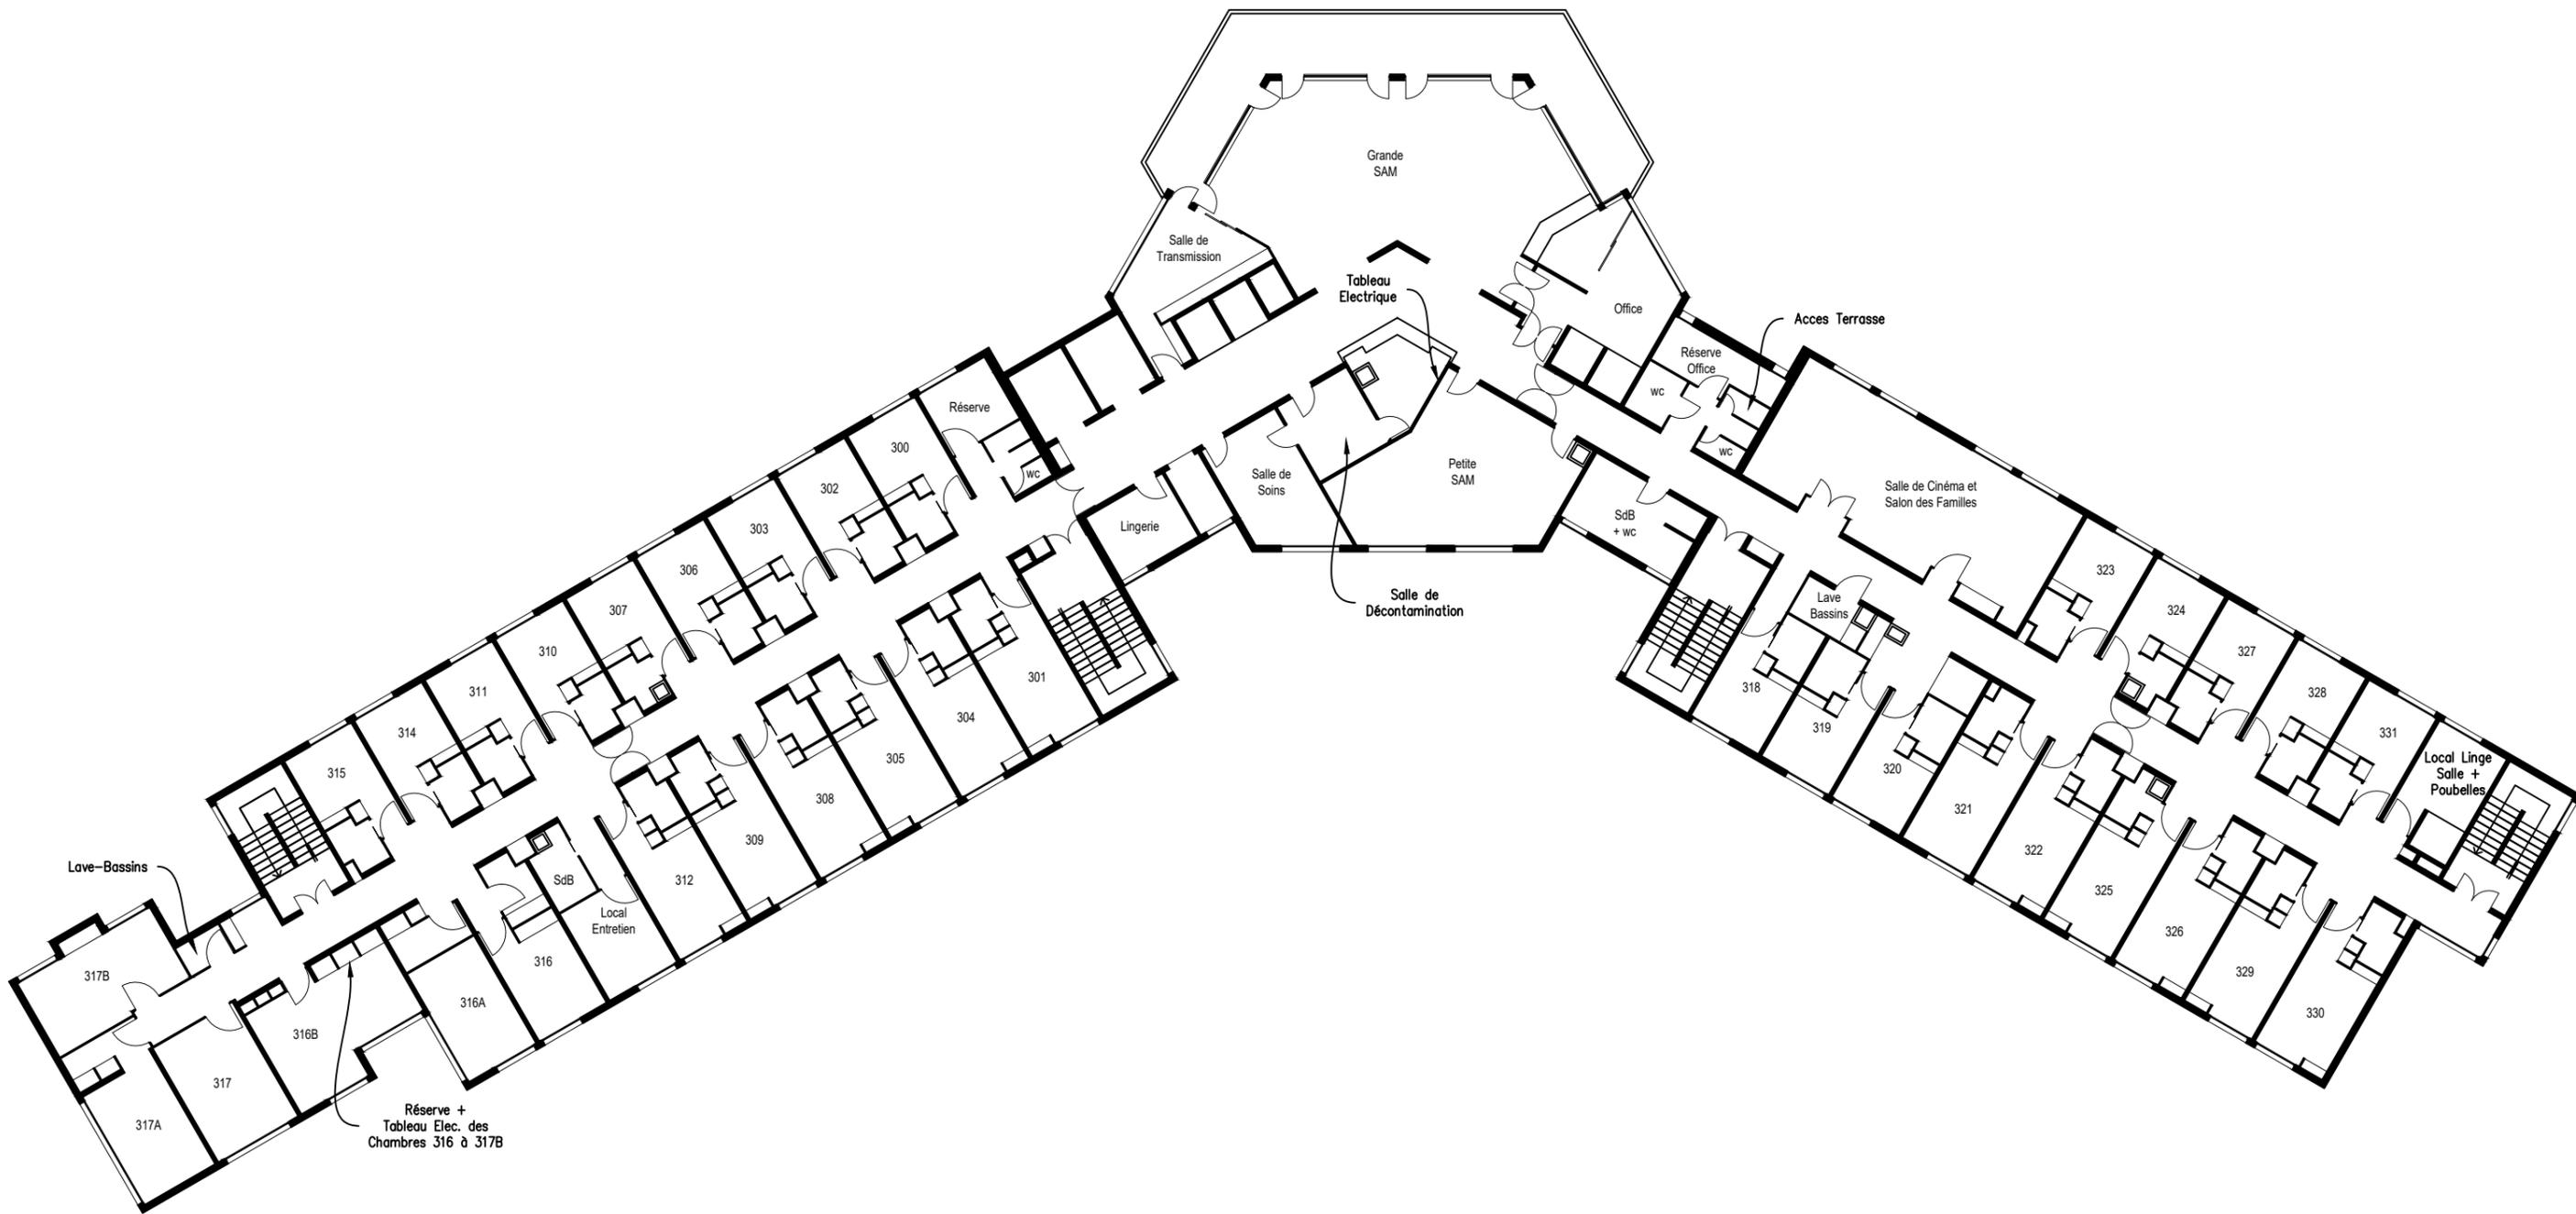

MAITRE D'OUVRAGE / MAITRE D'OEUVRE :



Centre Hospitalier de Tourcoing

Direction des Services Economiques Logistiques et Techniques

CENTRE HOSPITALIER de TOURCOING
135 rue Président Coty
59200 TOURCOING

T. 0 320 69 44 01 - F. 0 320 69 44 12

DESSIN :



JG Prestations 3D & DAO
06 61 588 642
www.prestationsdao.fr

Plan d'Evacuation et de Sécurité

SUIVI DU DOCUMENT		<input type="checkbox"/>	
Ind	Date	Modification	
A.	Avril 2014	Création du document	
B.			APS APD
C.			PRO DCE
D.			DP PC

Les cotés indiqués ne sont donnés qu'à titre indicatif et n'engagent en rien la responsabilité des Services Techniques du C.H. Le prestataire se doit de vérifier l'exactitude des cotés donnés.

Niveau 3

21	Résidence "Les Fougères"	DATE: 27.05.2014	VISA:
		ECHELLE: 1/300	
		FORMAT: A3	
		Affaire suivi par: AS / DL	VISA:
		Elaboré par: JG	
		INDICE:	
NOM DE FICHIER: b21_Fougères complet (v2010) CORRECTION CUSINER_recover.dwg			